


盐城工业技术学院膜结构看台遮阳棚

施工图

江苏科大索布建筑设计研究有限公司

2018年7月

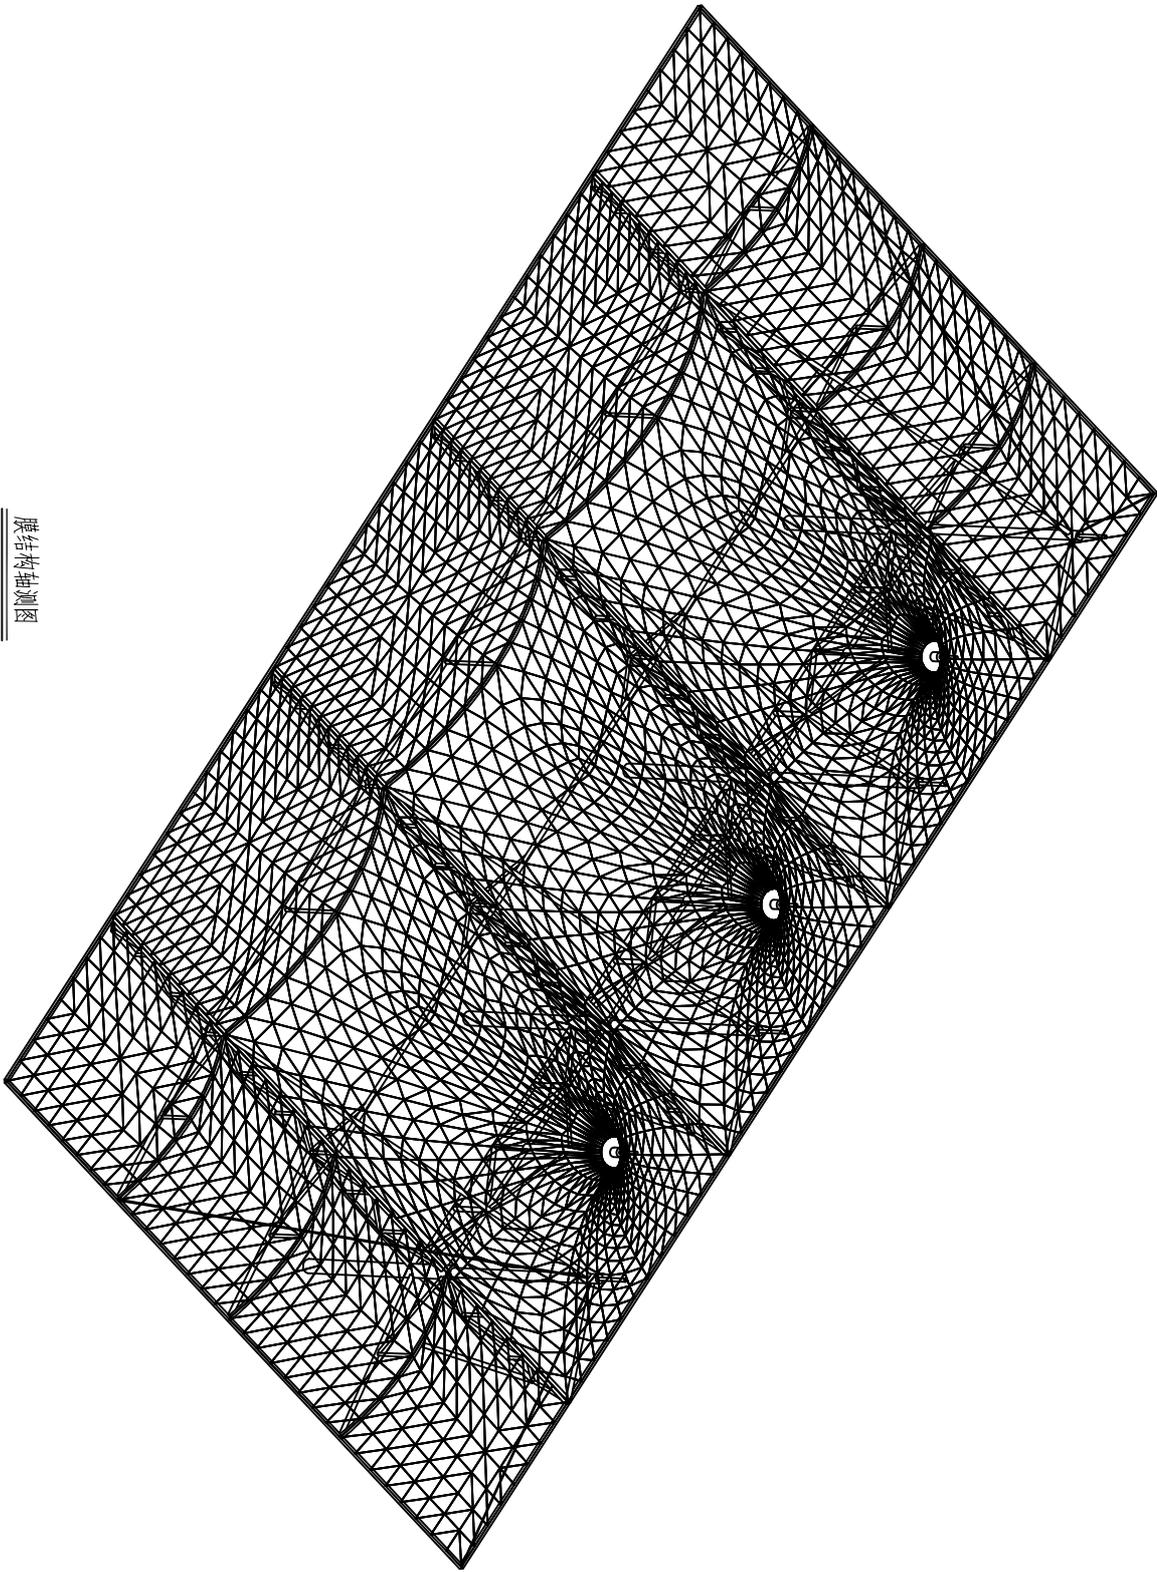


膜结构轴测图

江苏科大索布建筑设计研究有限公司


							图名	膜结构轴测图	图号	

江苏科大索布建筑设计研究有限公司

设计	制图	校核	审核	批准	比例	日期	工程名称	工程编号

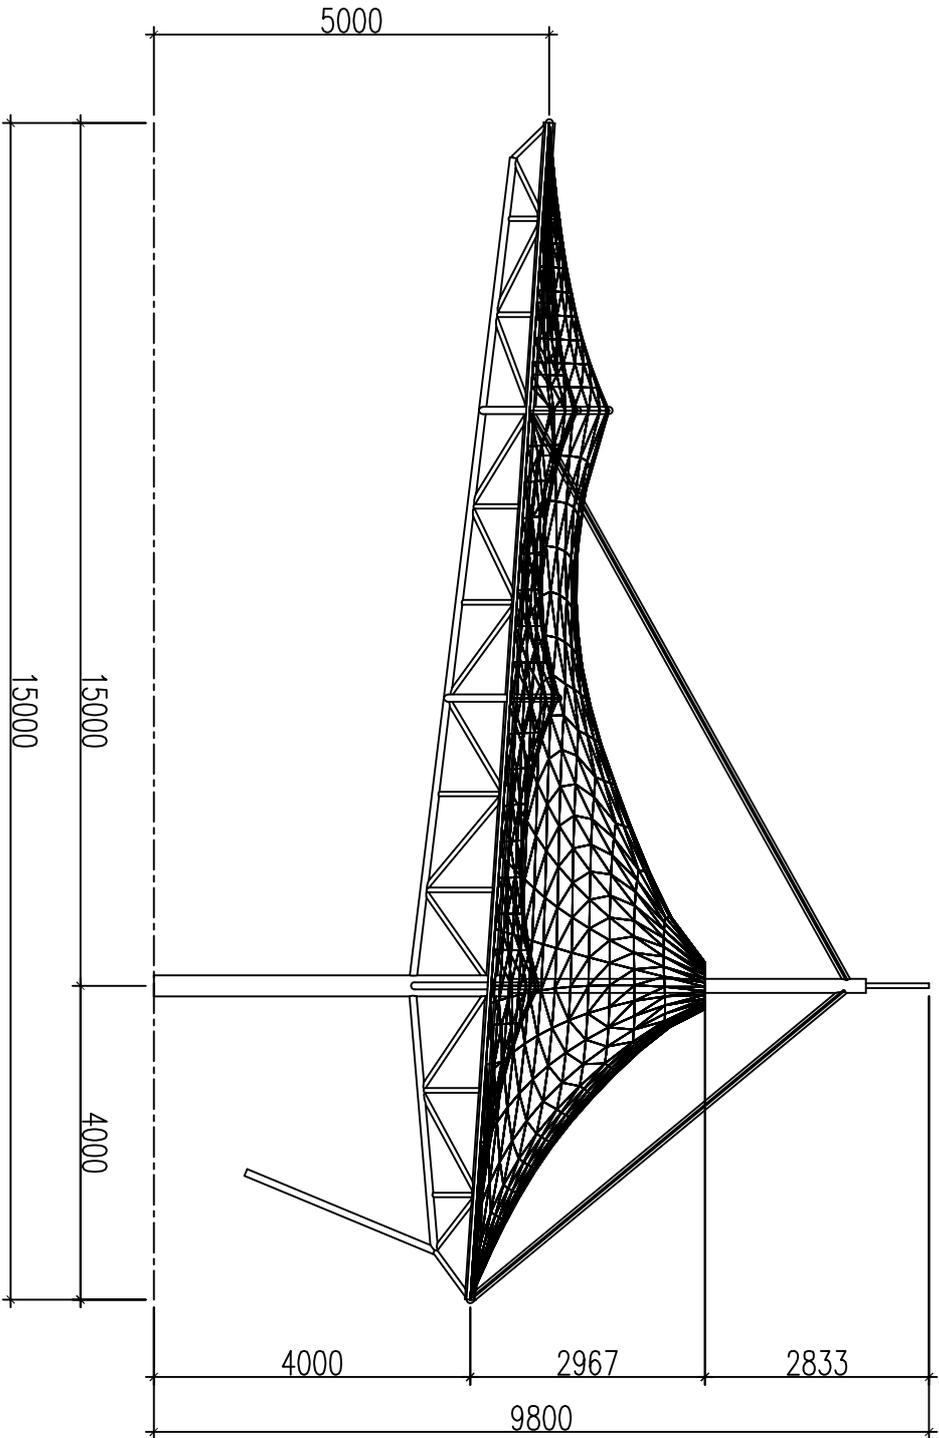

膜结构立面图

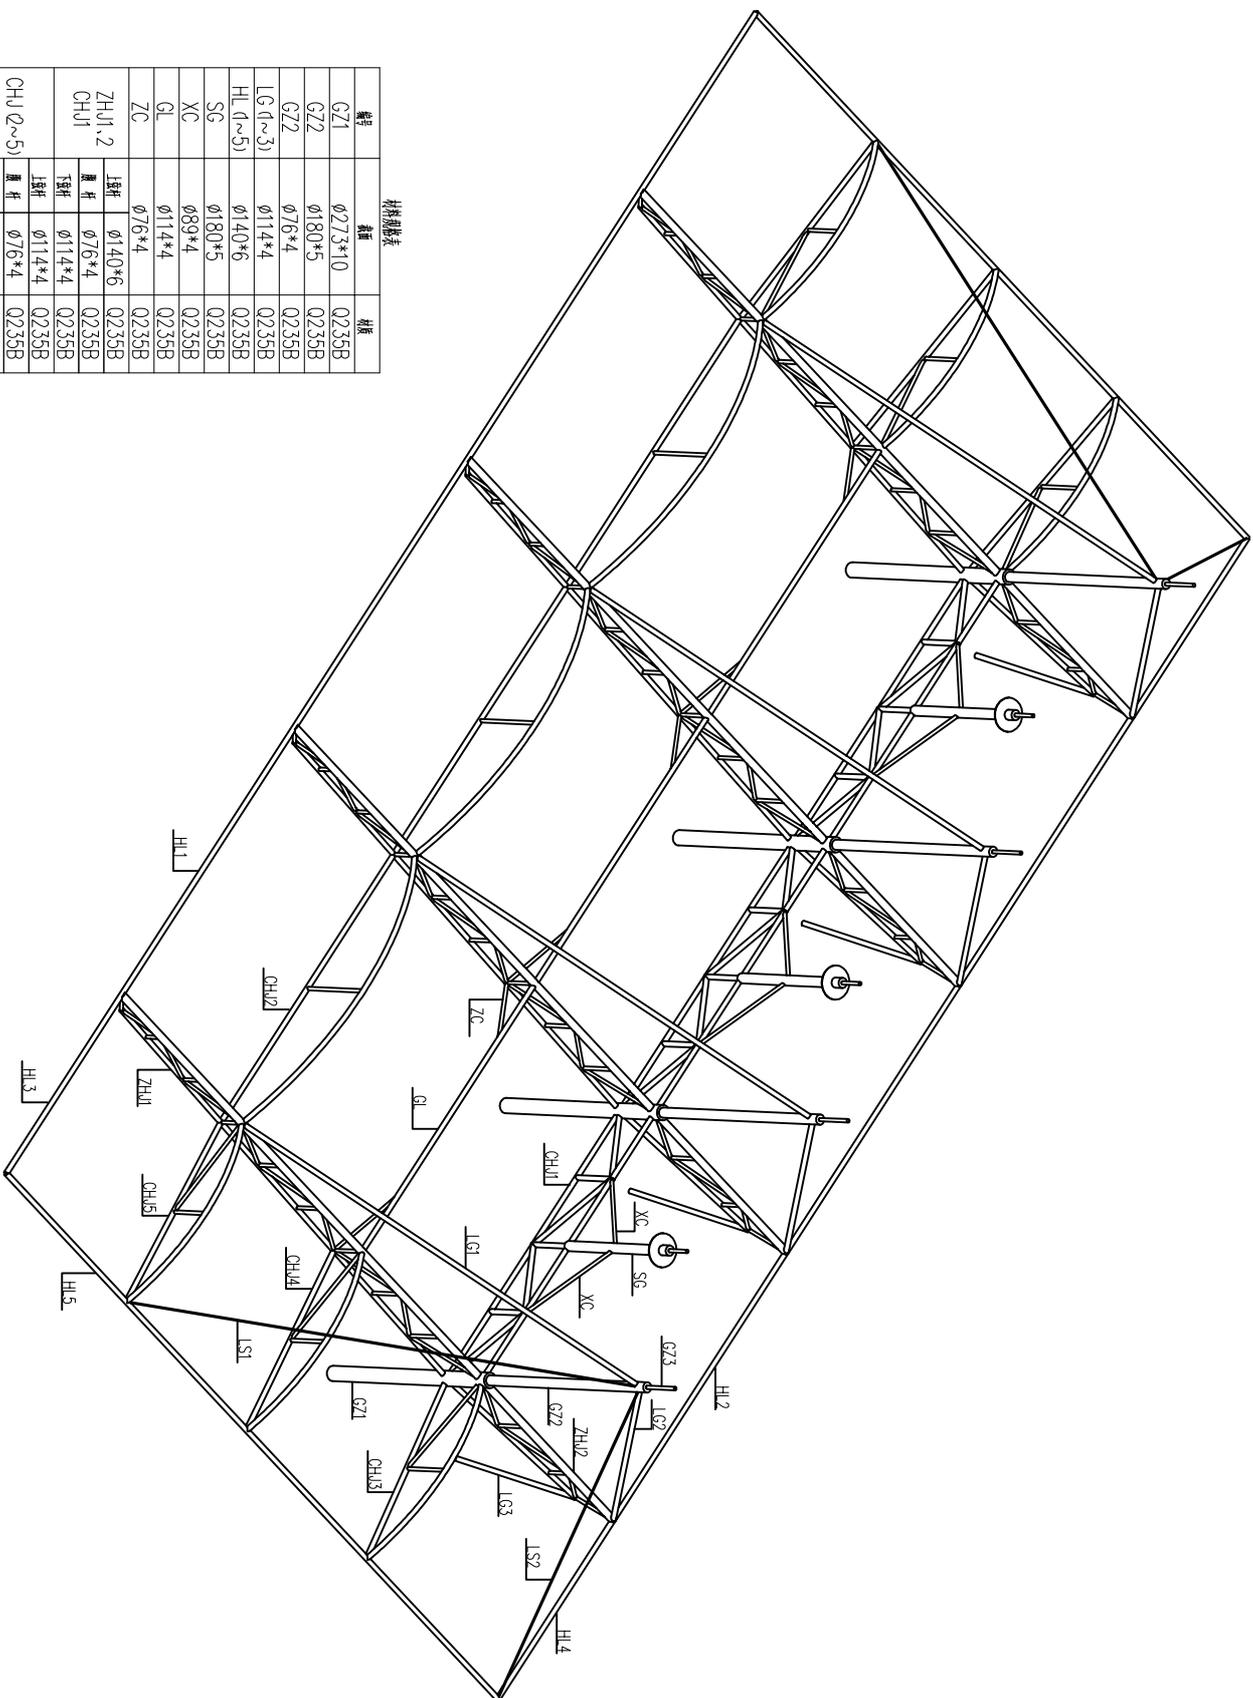

材料汇总表


编号	规格	数量
GZ1	φ273*10	Q235B
GZ2	φ180*5	Q235B
GZ2	φ76*4	Q235B
LG (1~3)	φ114*4	Q235B
HL (1~5)	φ140*6	Q235B
SG	φ180*5	Q235B
XC	φ89*4	Q235B
GL	φ114*4	Q235B
ZC	φ76*4	Q235B
ZHU1, 2	上弦杆 φ140*6 下弦杆 φ76*4	Q235B
CHU1	上弦杆 φ114*4 下弦杆 φ114*4	Q235B
CHU (2~5)	上弦杆 φ76*4 下弦杆 φ89*4	Q235B


钢结构轴测图

							钢结构轴测图	钢结构轴测图	JS-05


钢结构平面图





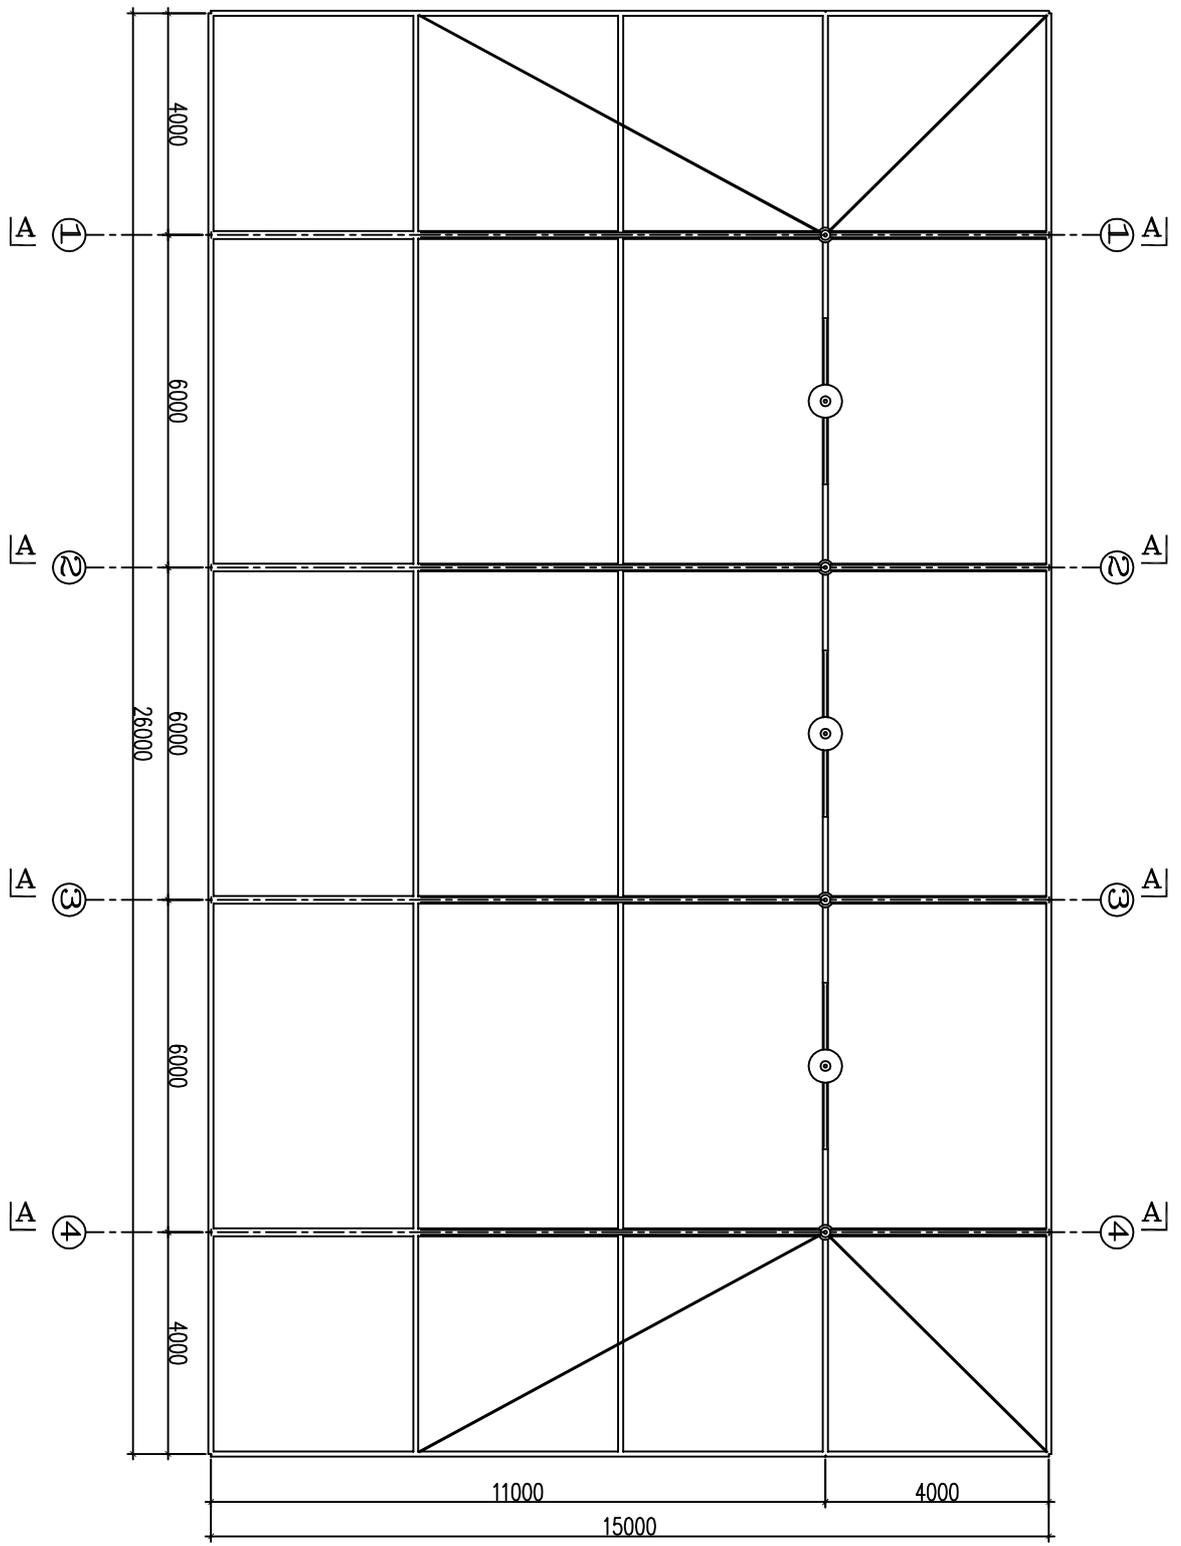


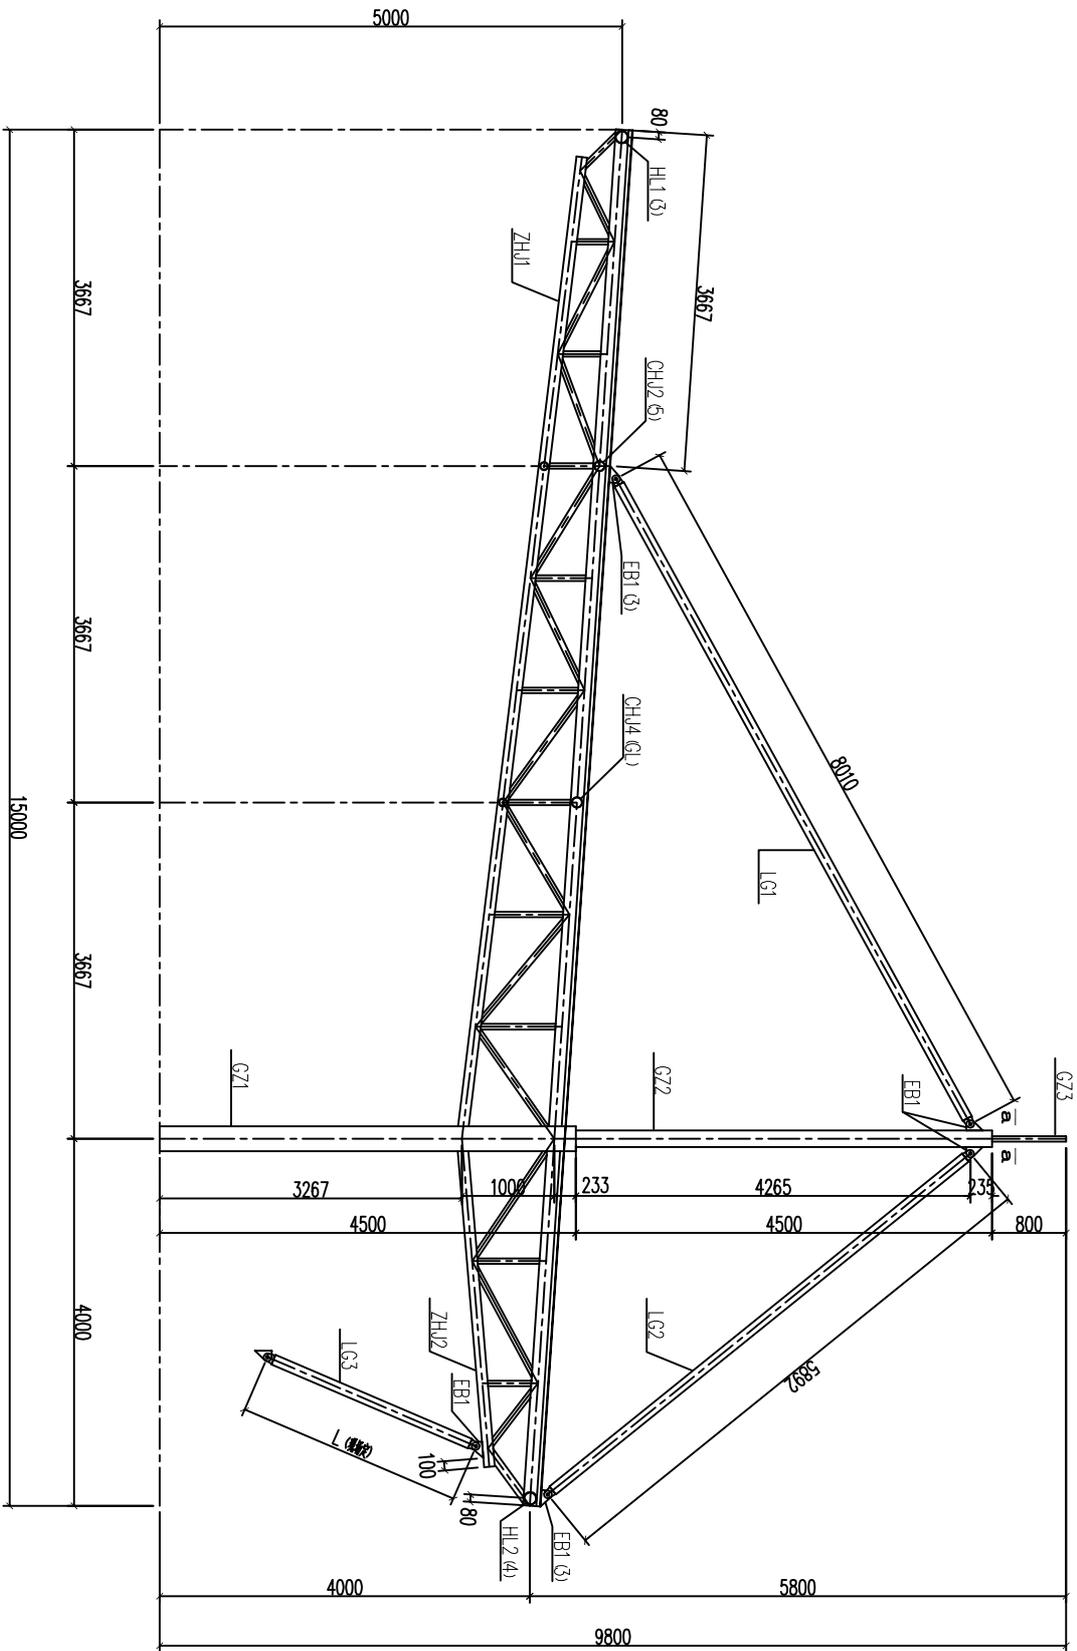

A — A 详图

江苏科大索布建筑设计研究有限公司


							图名	A — A 详图	图号
									JS-07

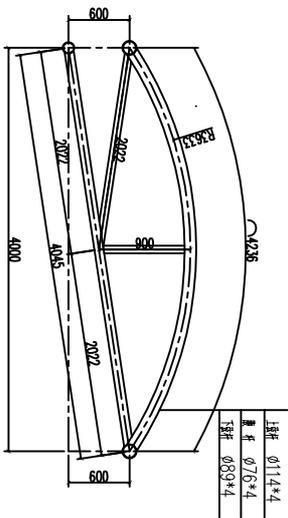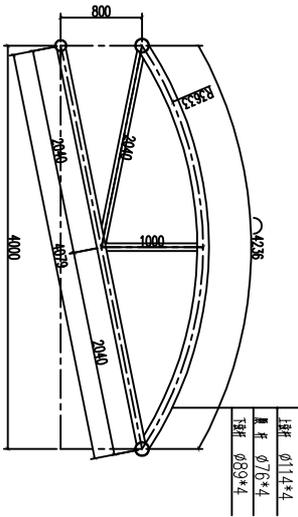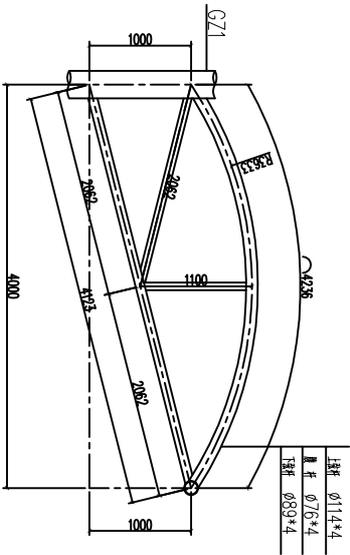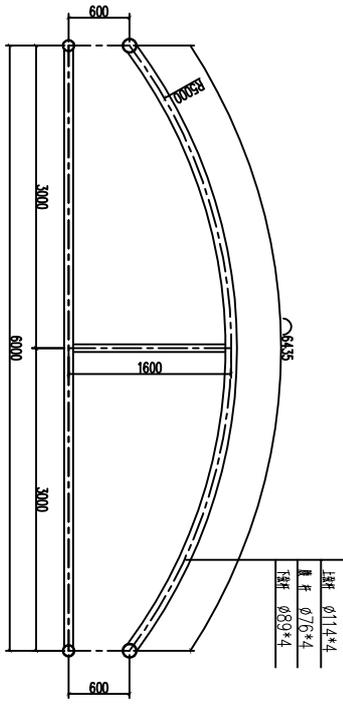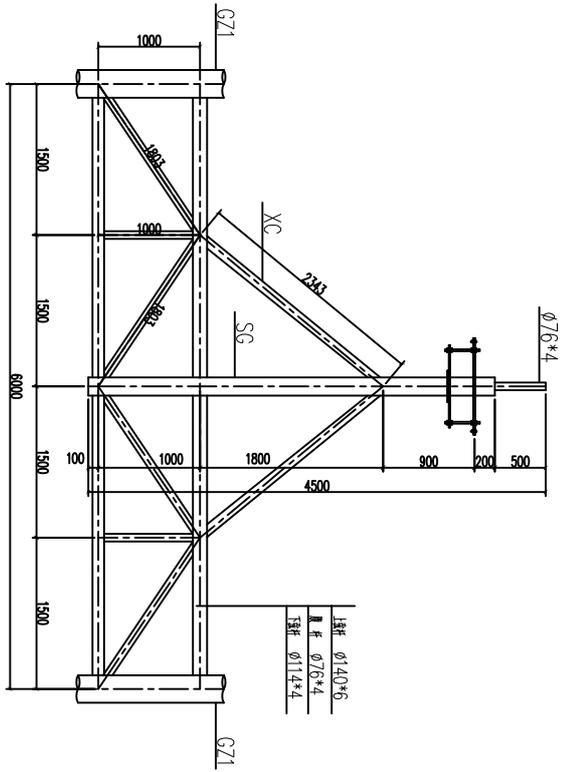


江苏科大索布建筑设计研究有限公司

设计	制图	校对	审核	批准	比例	日期	工程名称	工程编号



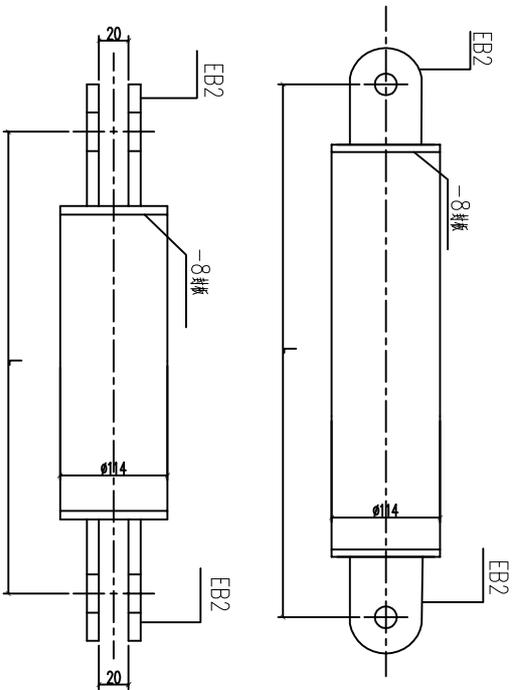


LG 大样图

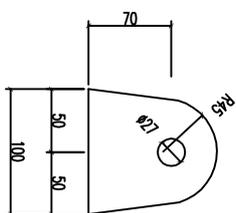


EB2
t=12

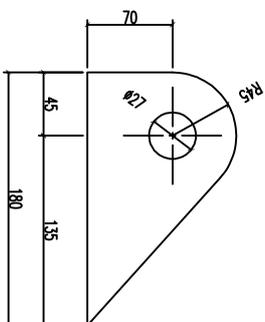


EB1
t=16

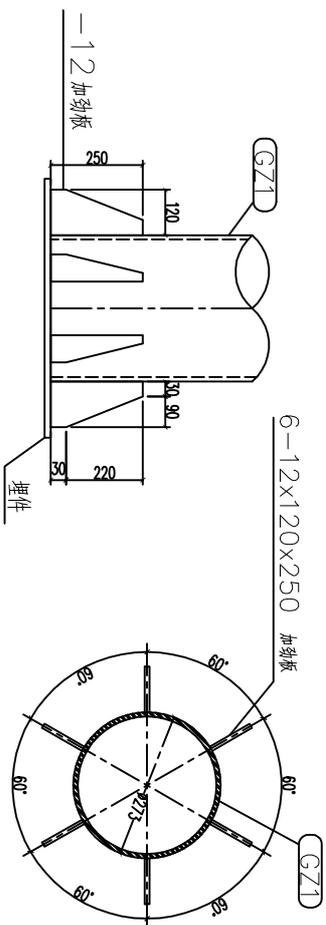


6-12x120x250 加劲板

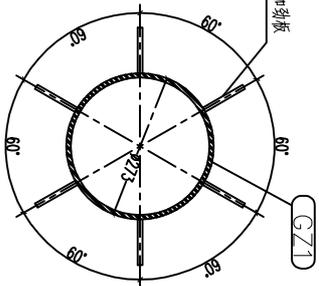

柱脚做法示意图

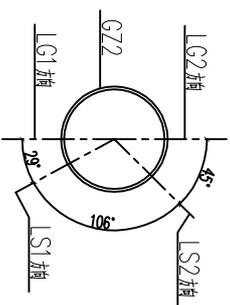

4轴GZ2顶端EB1角度图

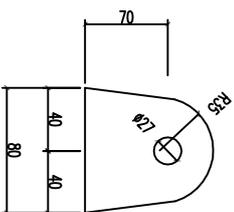


EB3
t=12

							节点详图		JS-11

